

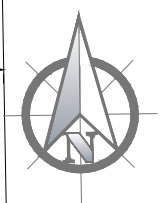


PIANTA - Scala 1: 100

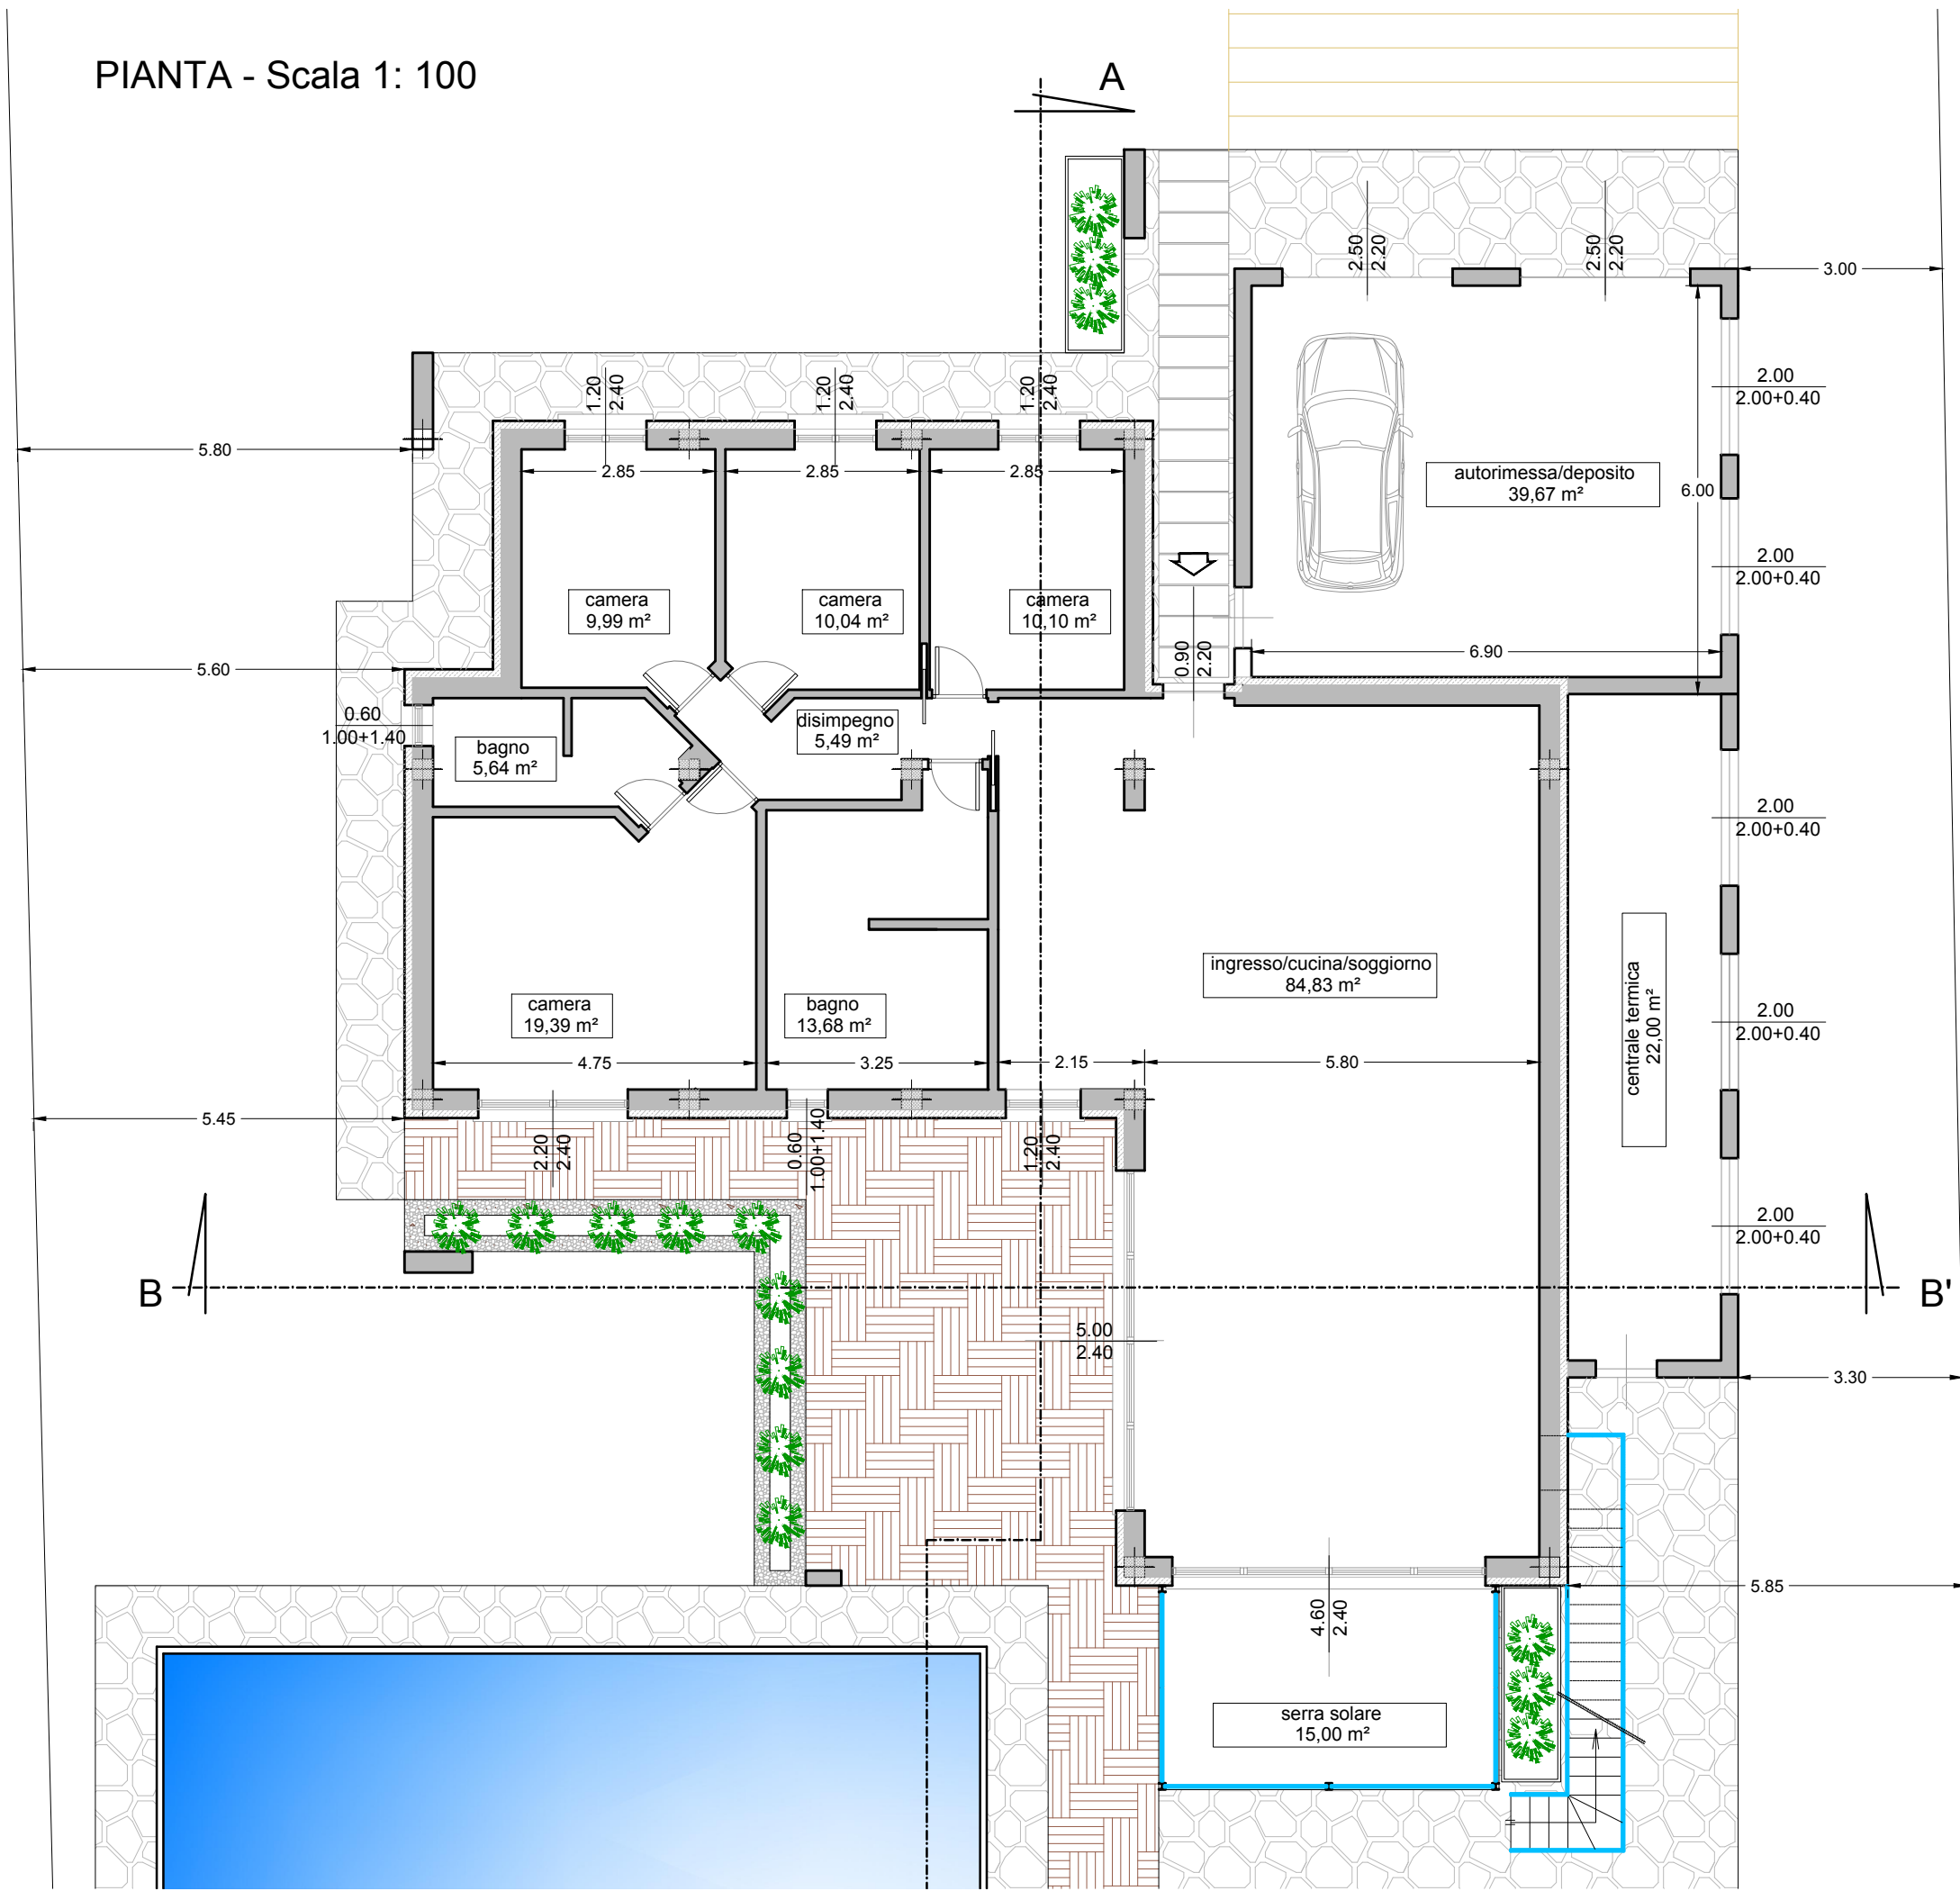

progettazione:

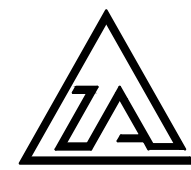

Andrea ZORIO architetto
 via milano, 16
 13856 Vigliano B.se (Bi)
 tel 015.811859 - fax. 015.811859
 e_mail andrea@zorioarchitetti.it
 iscrizione albo architetti p.p.c. prov Bi n.300